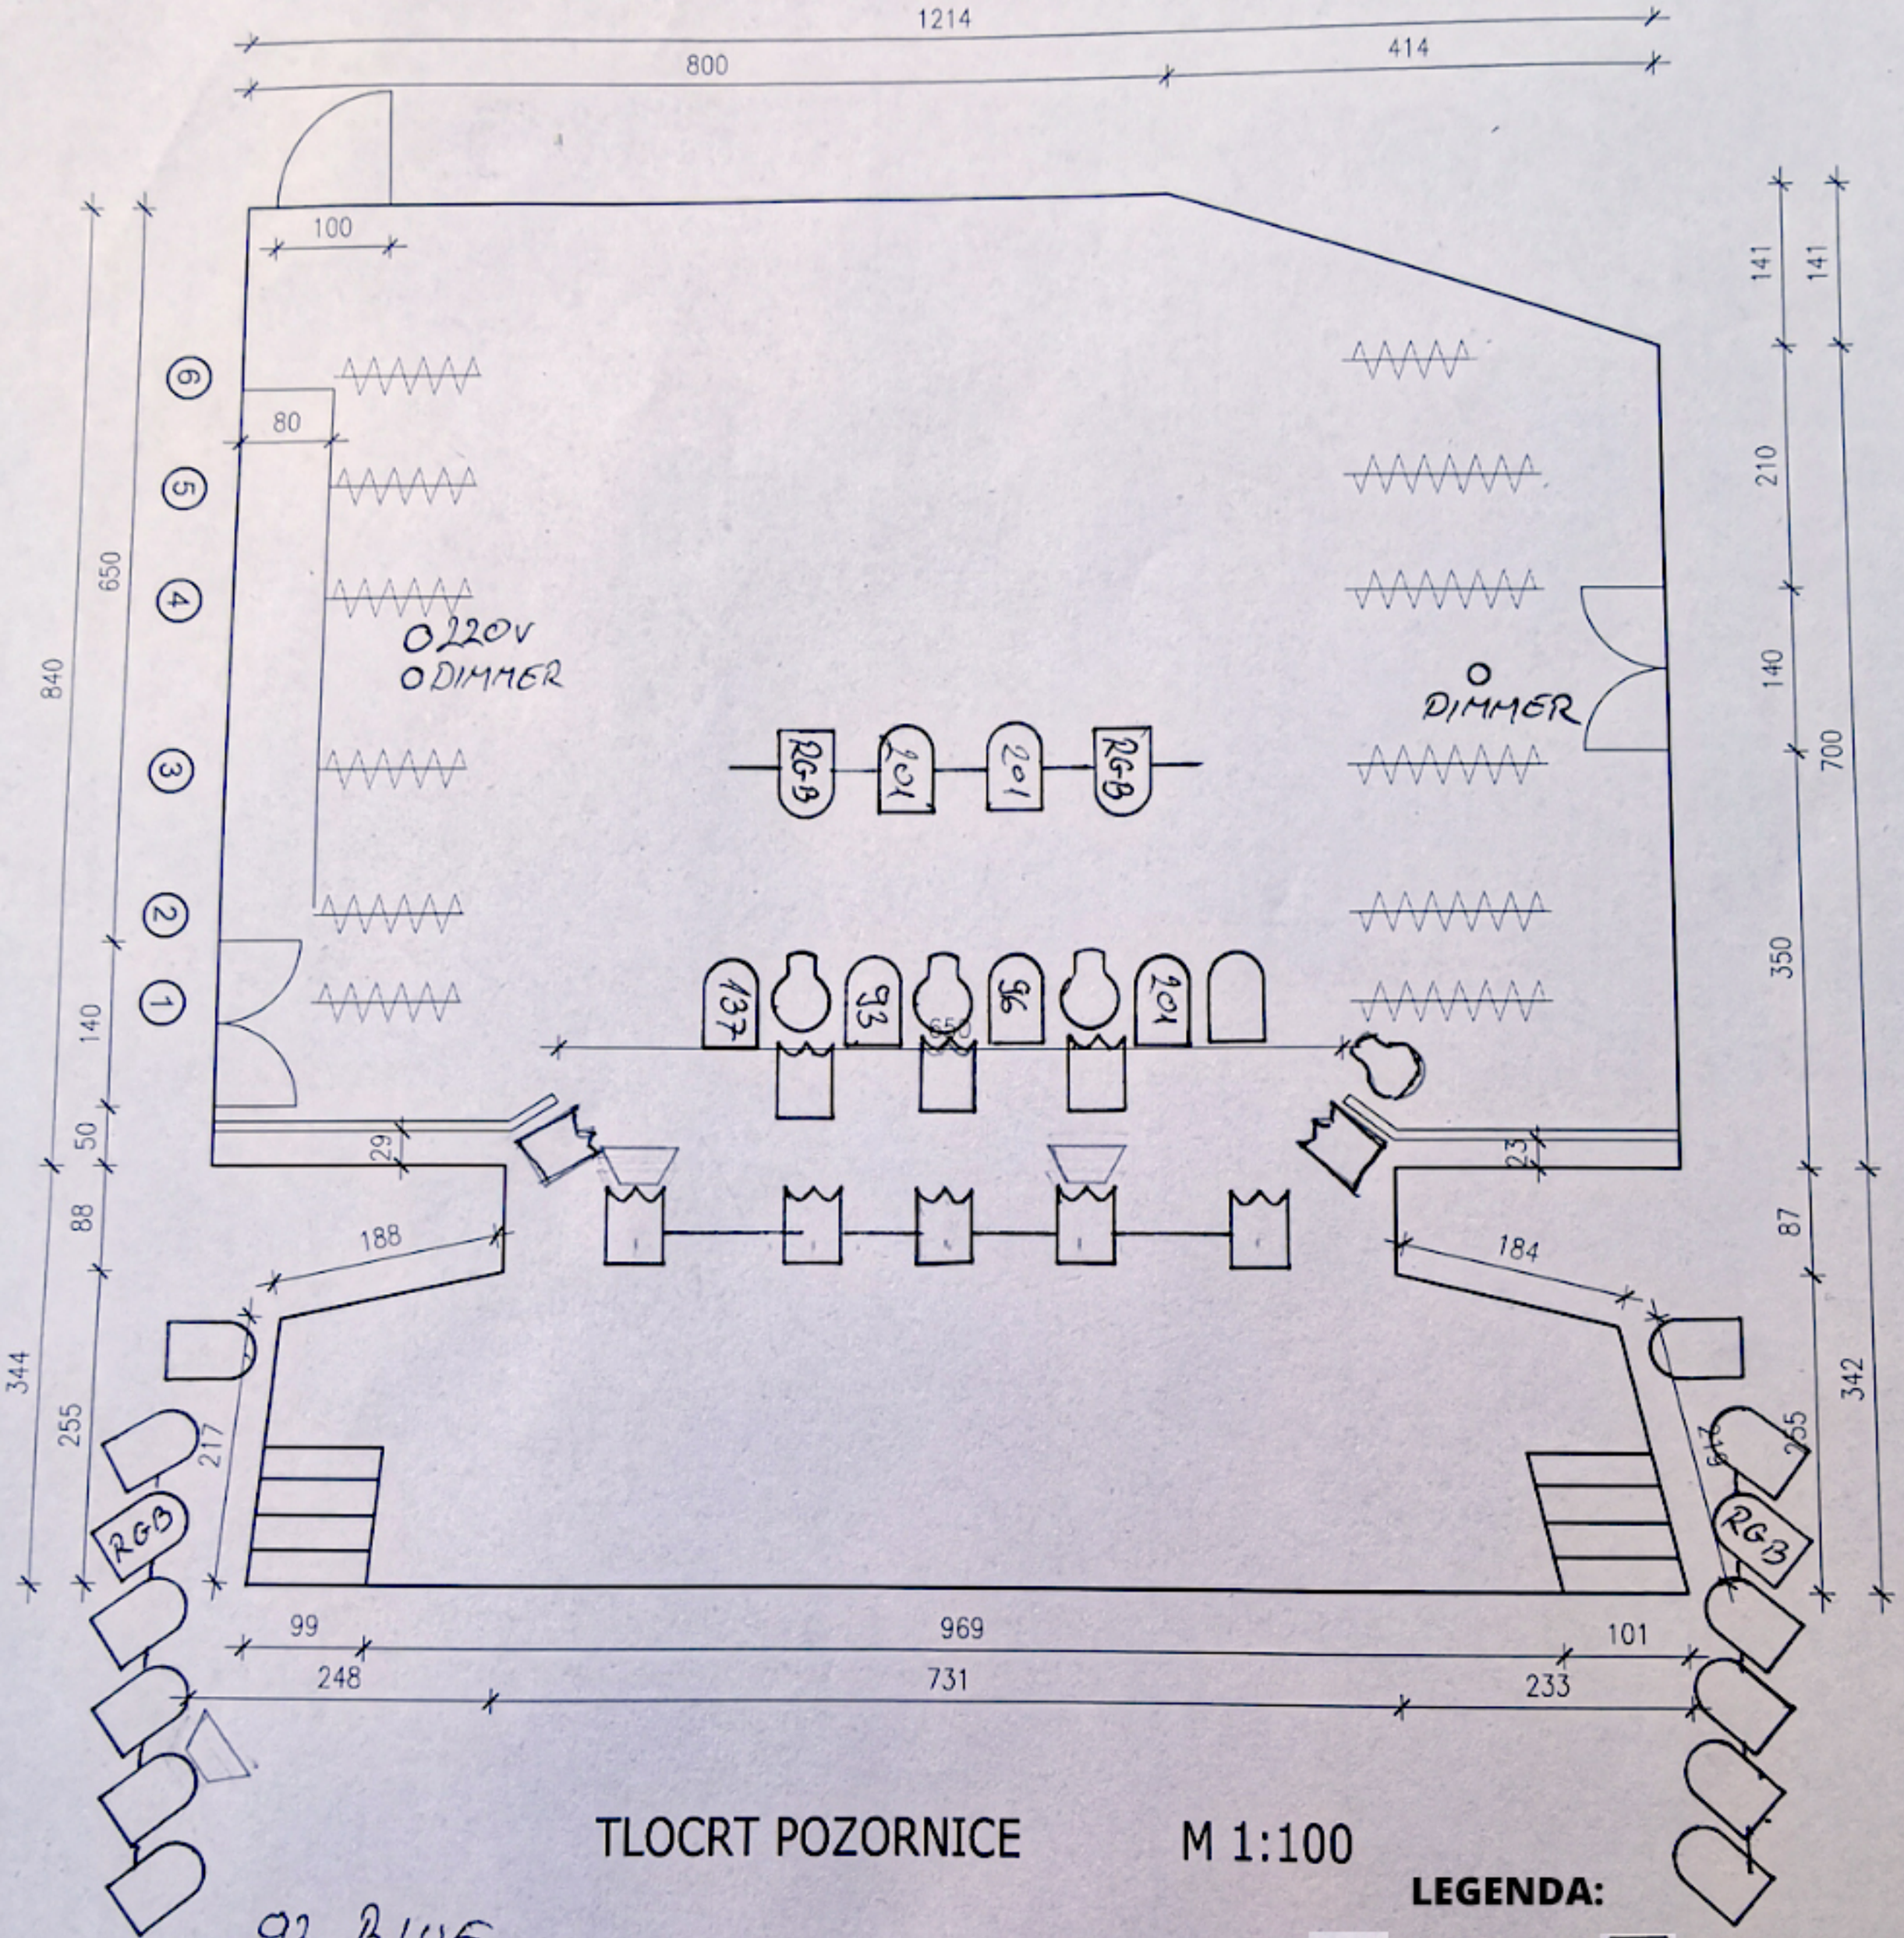

TLOCRT POZORNICE M 1:100

93 BLUE
96 PURPLE
137 LAVANDER
201 BLUE

LEGENDA:

PROFIL

PAR

PC 1 kW

FRESNEL
750 W - 1KW

KLAPNA